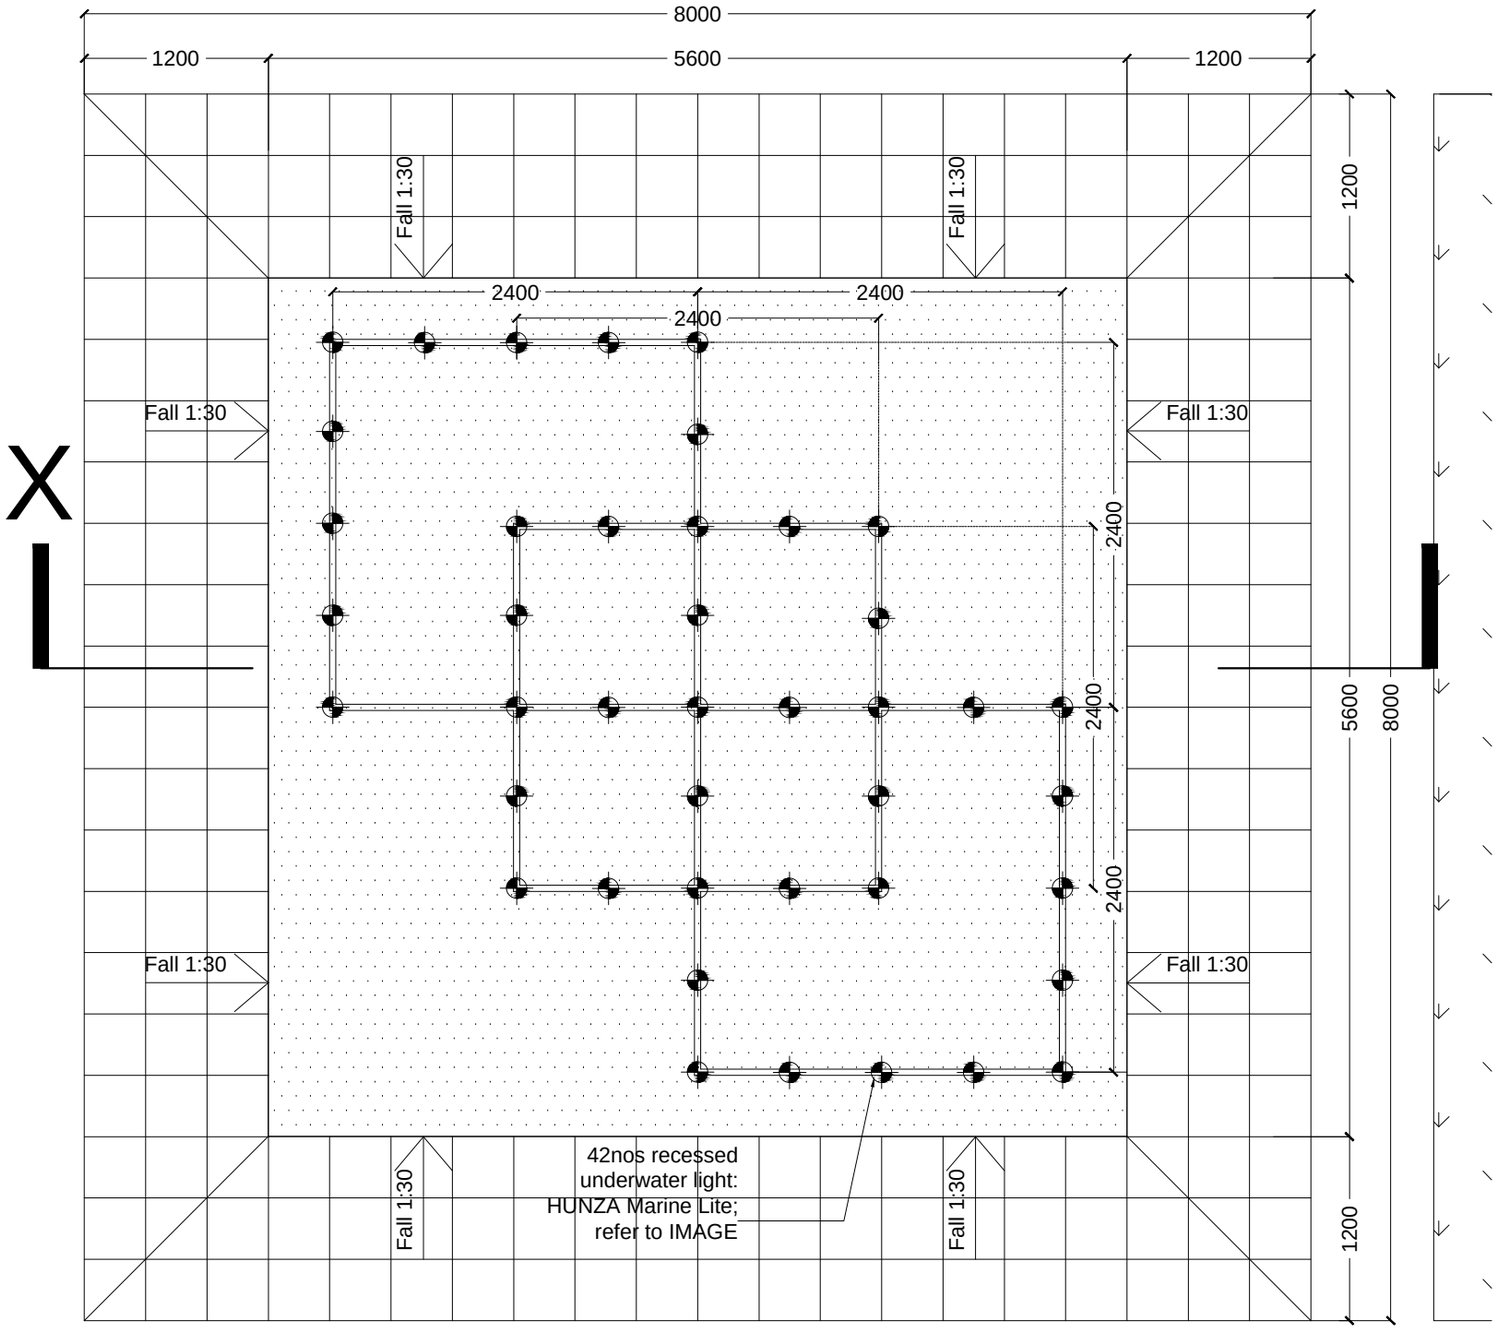

PLAN: WATER MAZE
SCALE 1:50

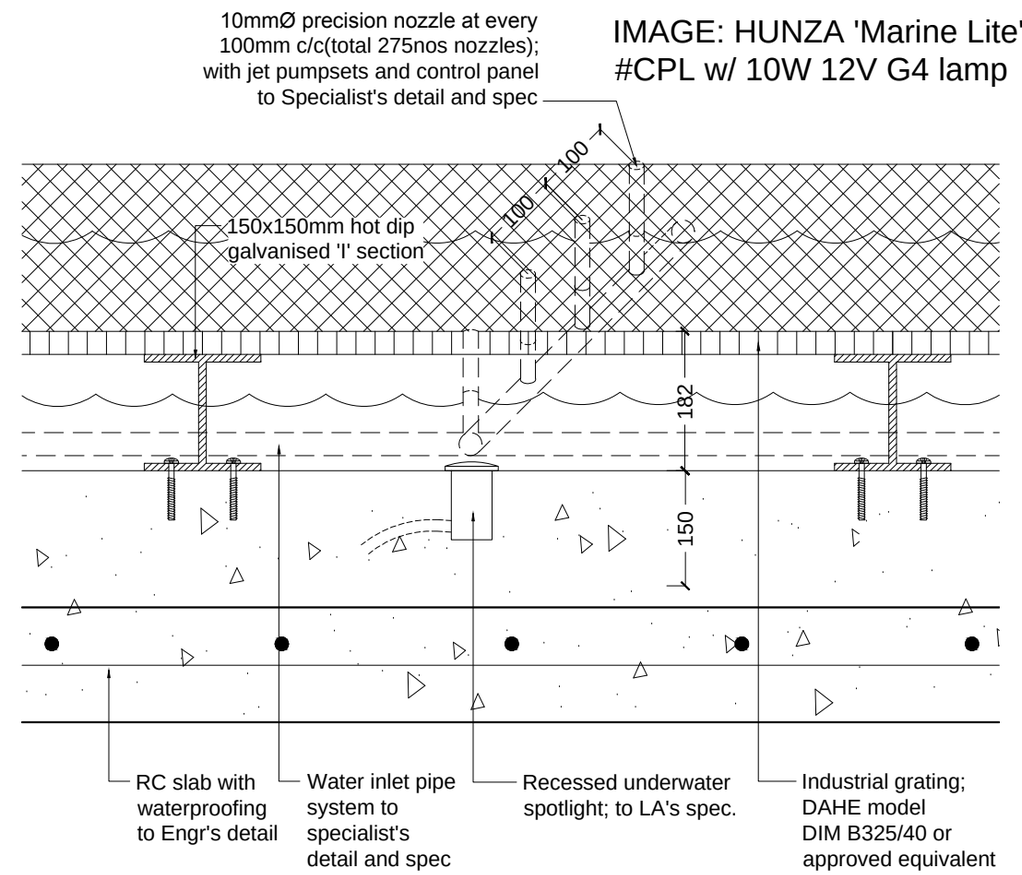

AXONOMETRIC 'Y'
SCALE 1:10

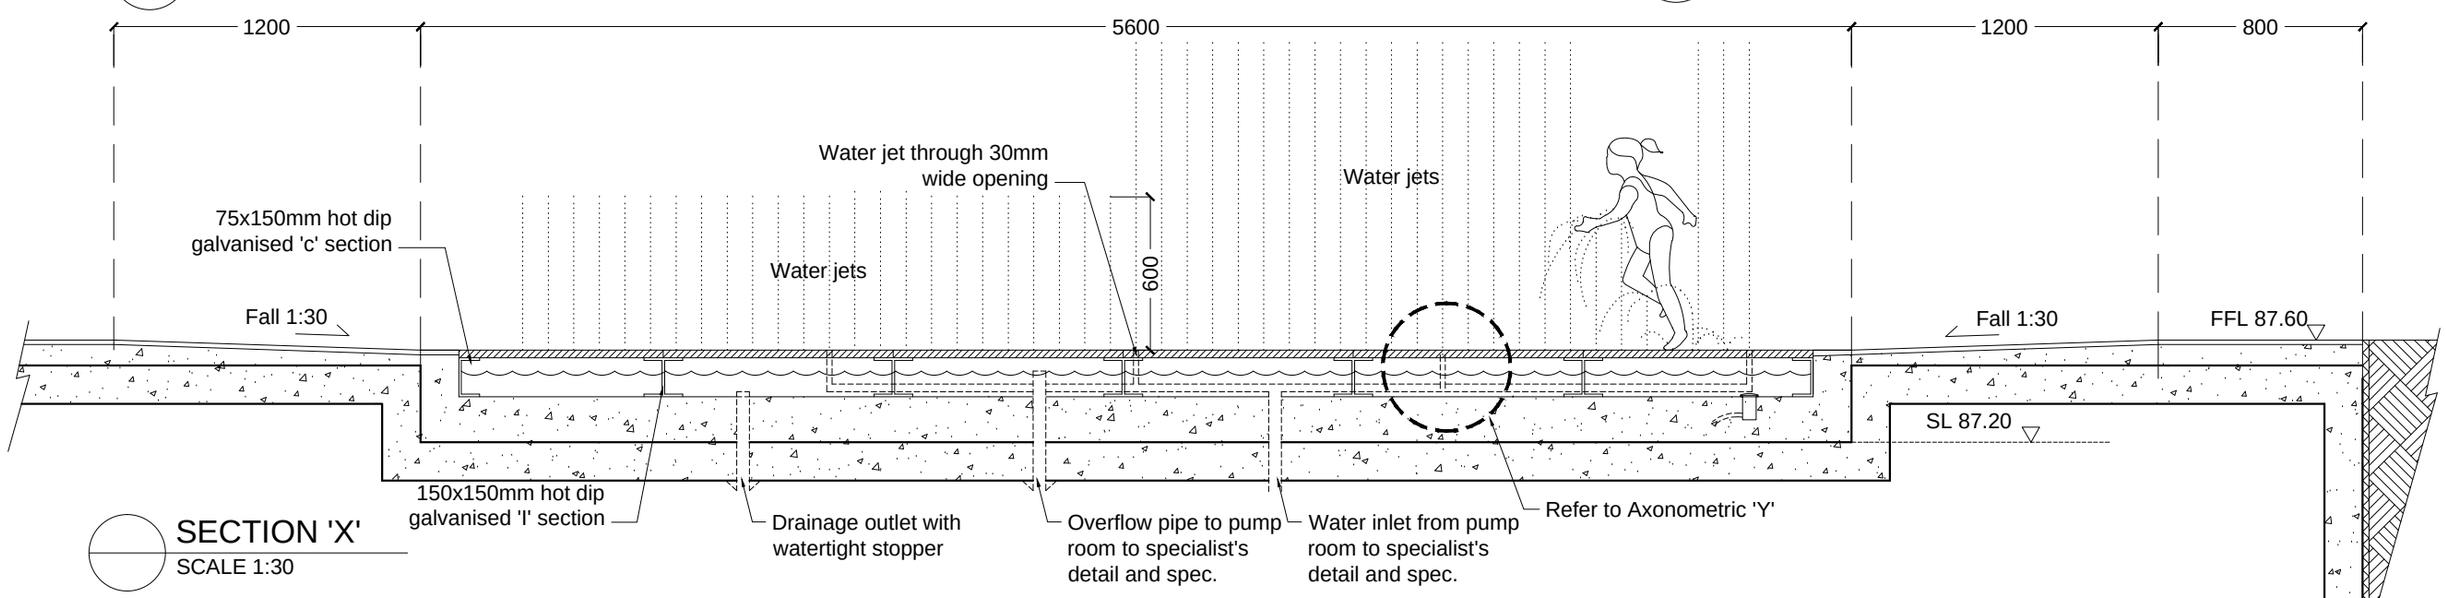

SECTION 'X'
SCALE 1:30