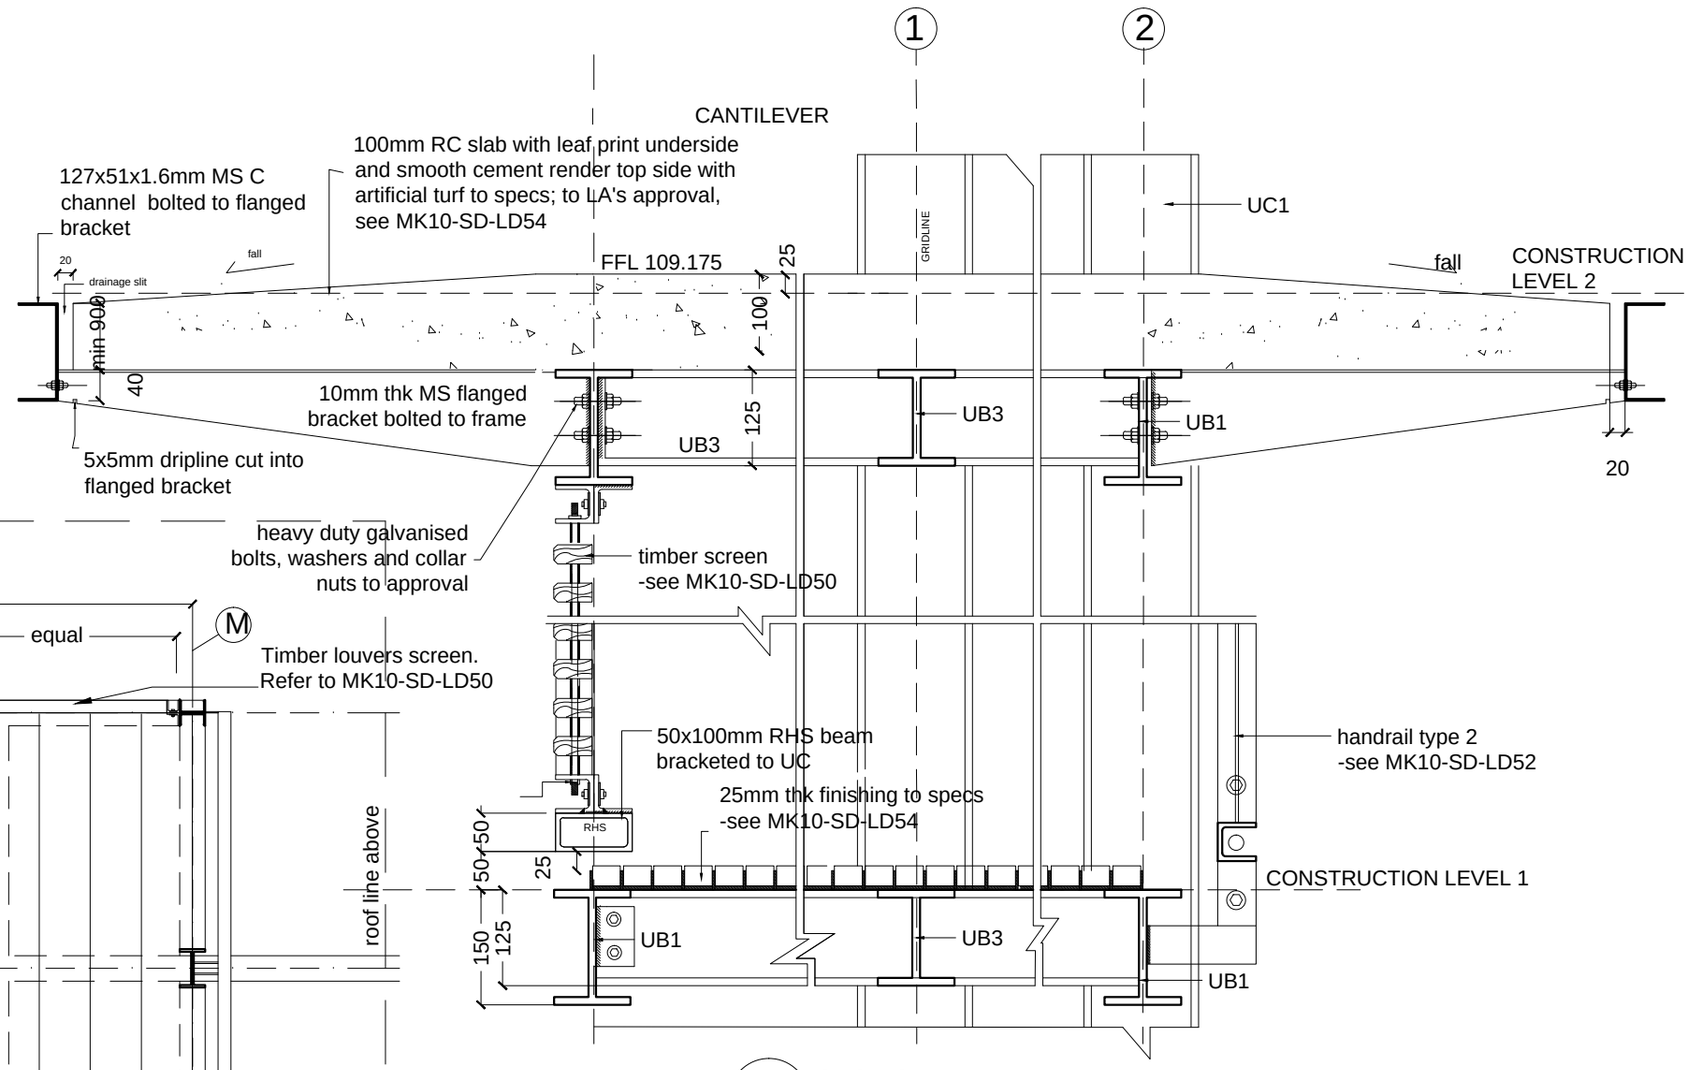

D18 SECTION
scale 1:10

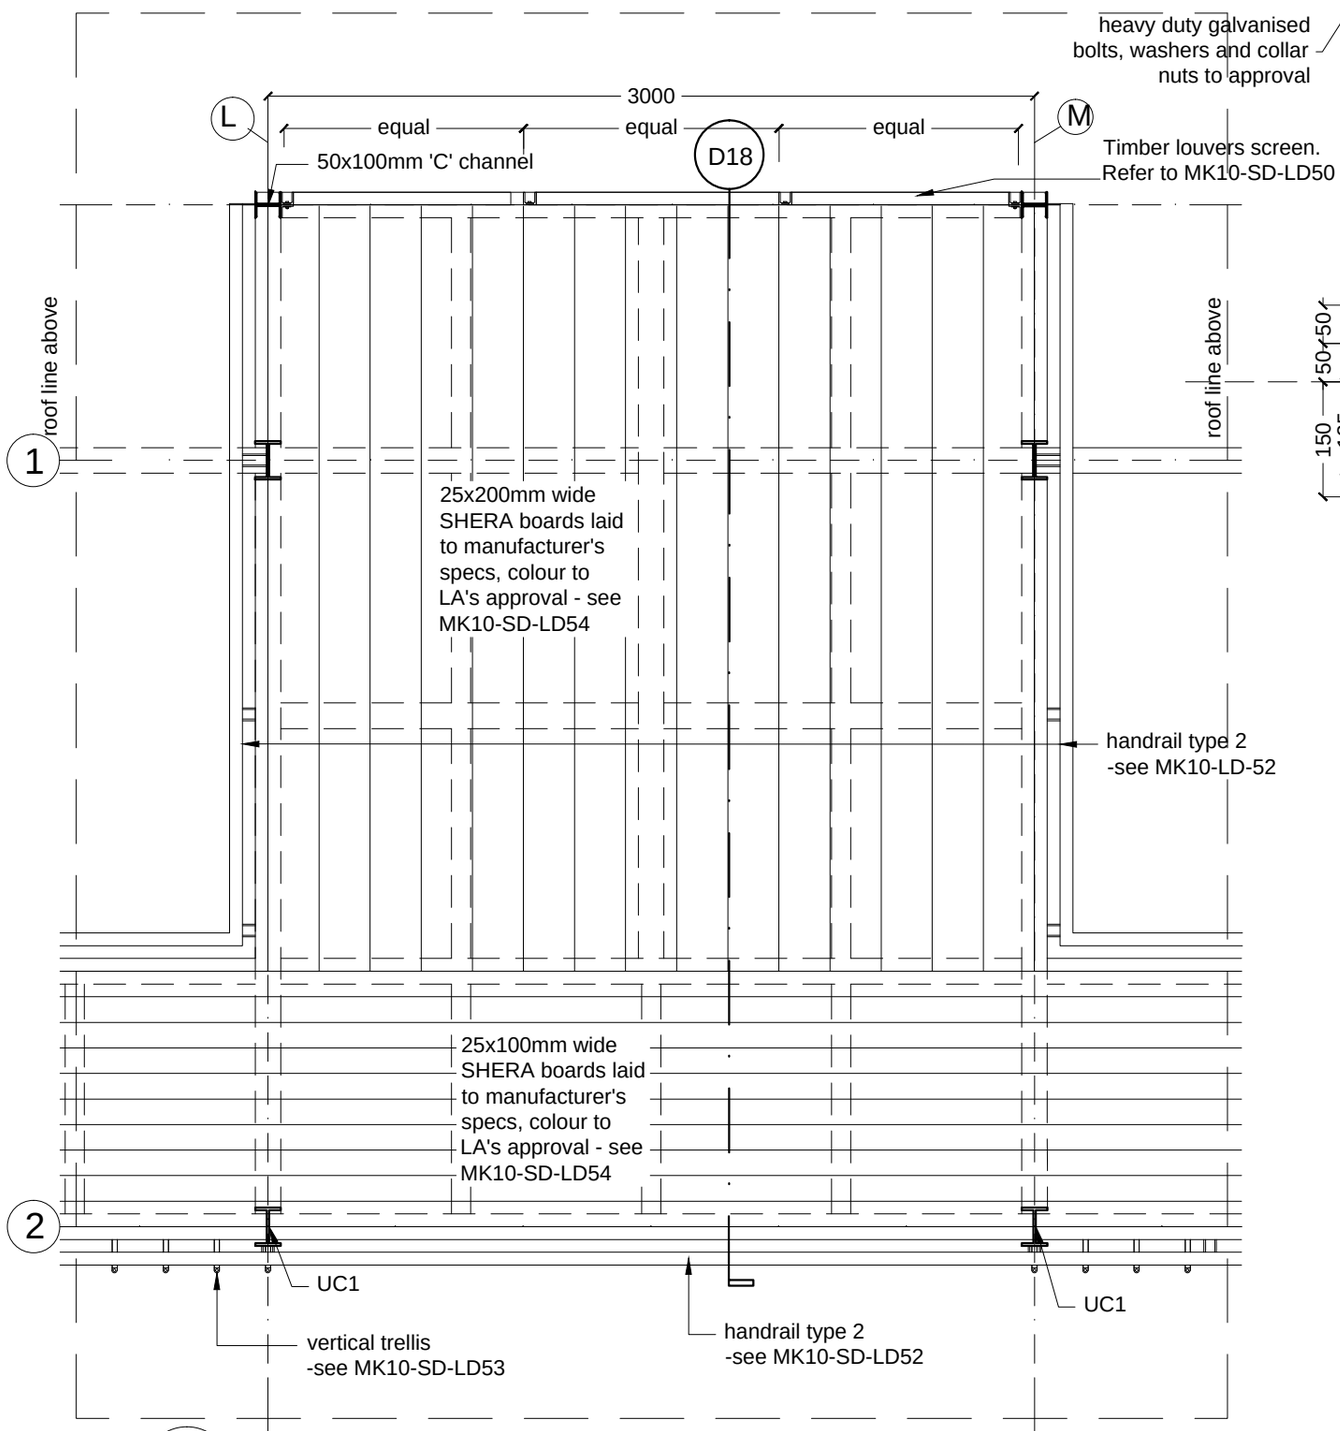

LH-05 Plan: Pavilion Type C (PC)
SCALE 1:30