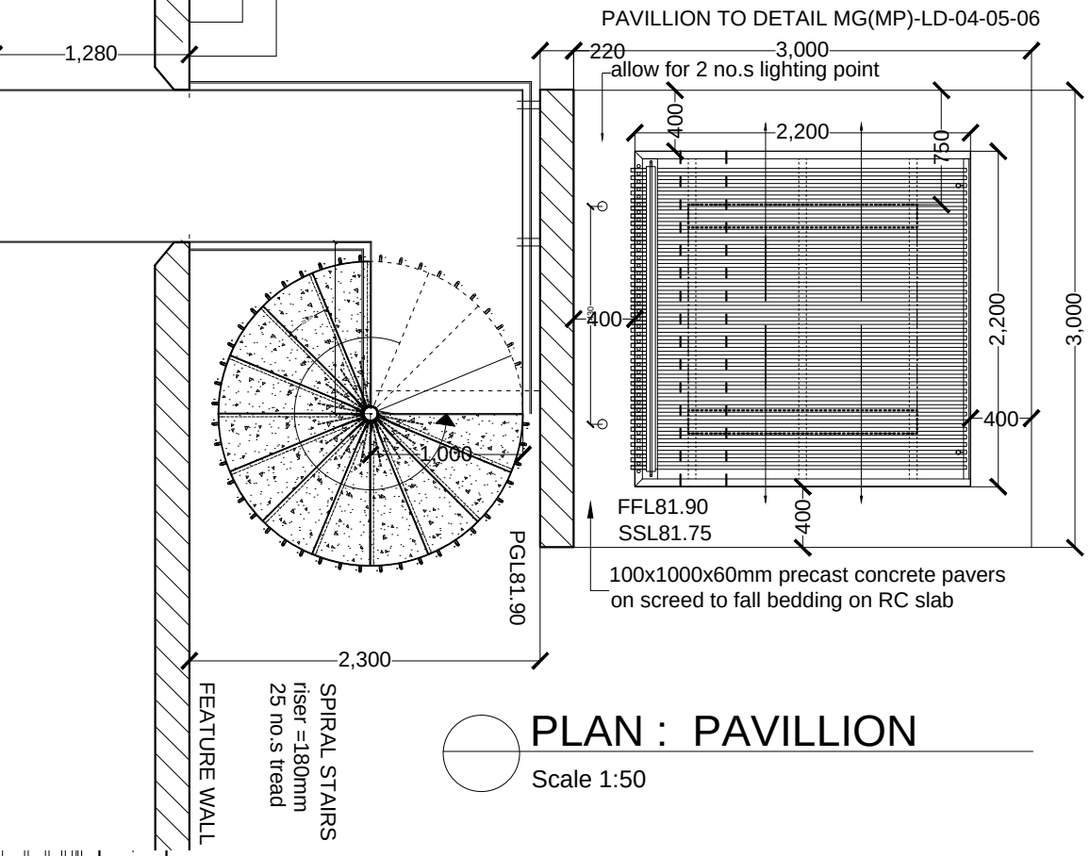

PLAN : PAVILLION

Scale 1:50

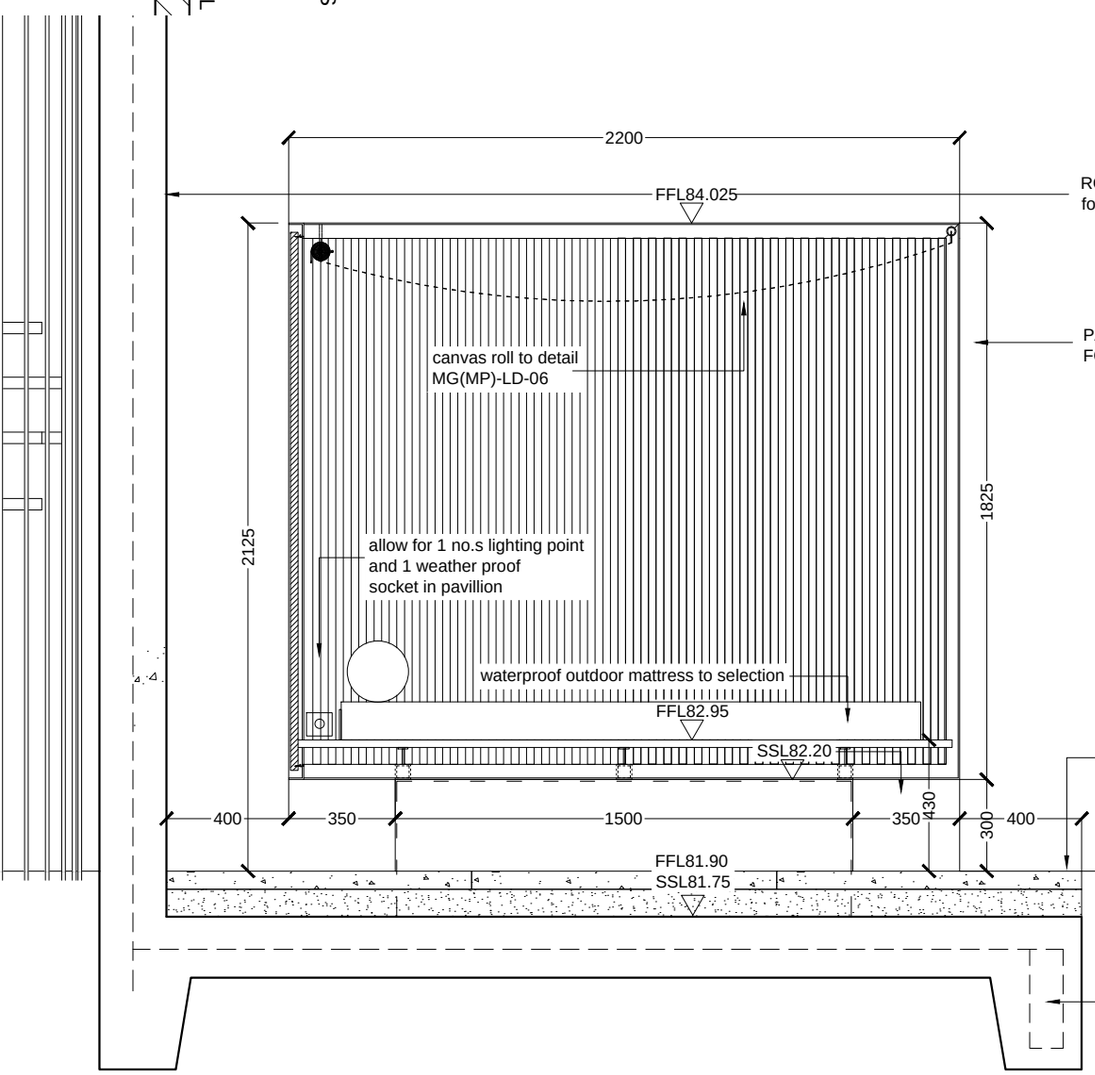

DETAIL SECTION X : PAVILLION

Scale 1:25

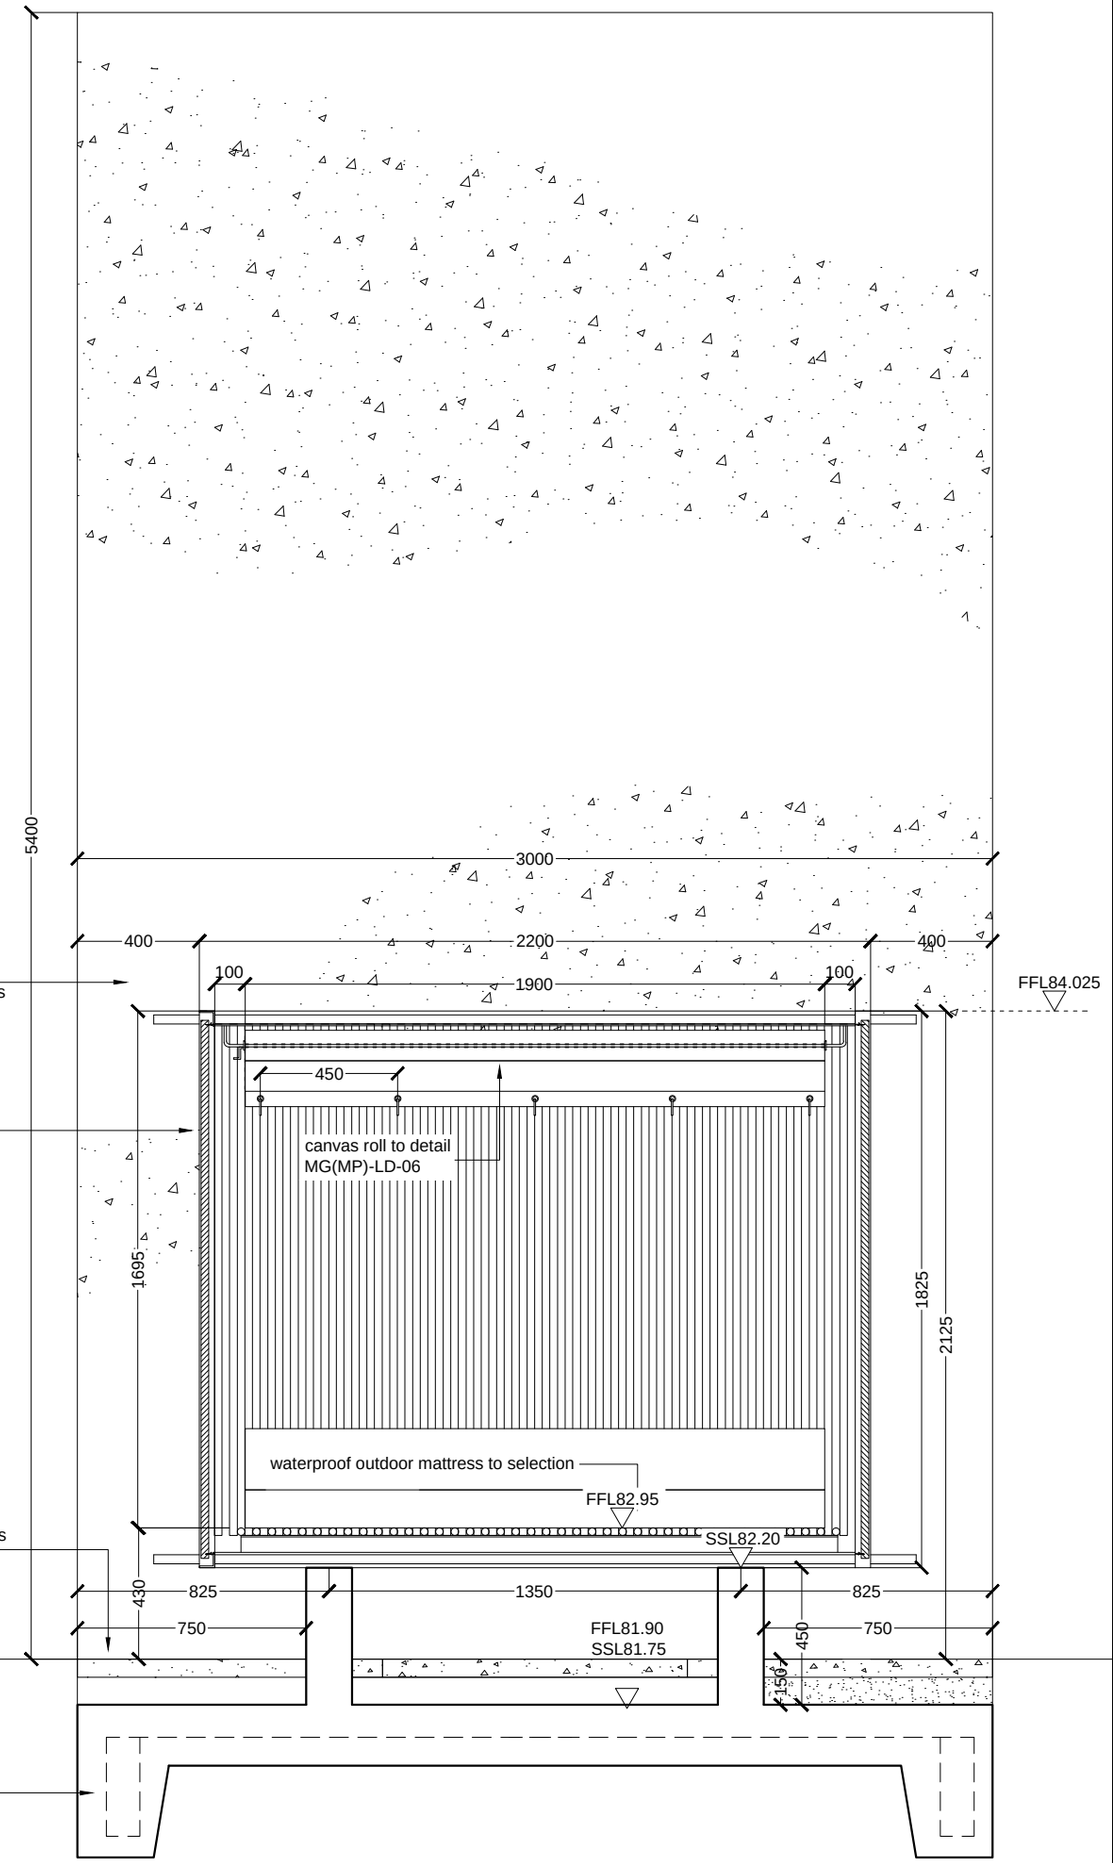

ELEVATION X : PAVILLION

Scale 1:25