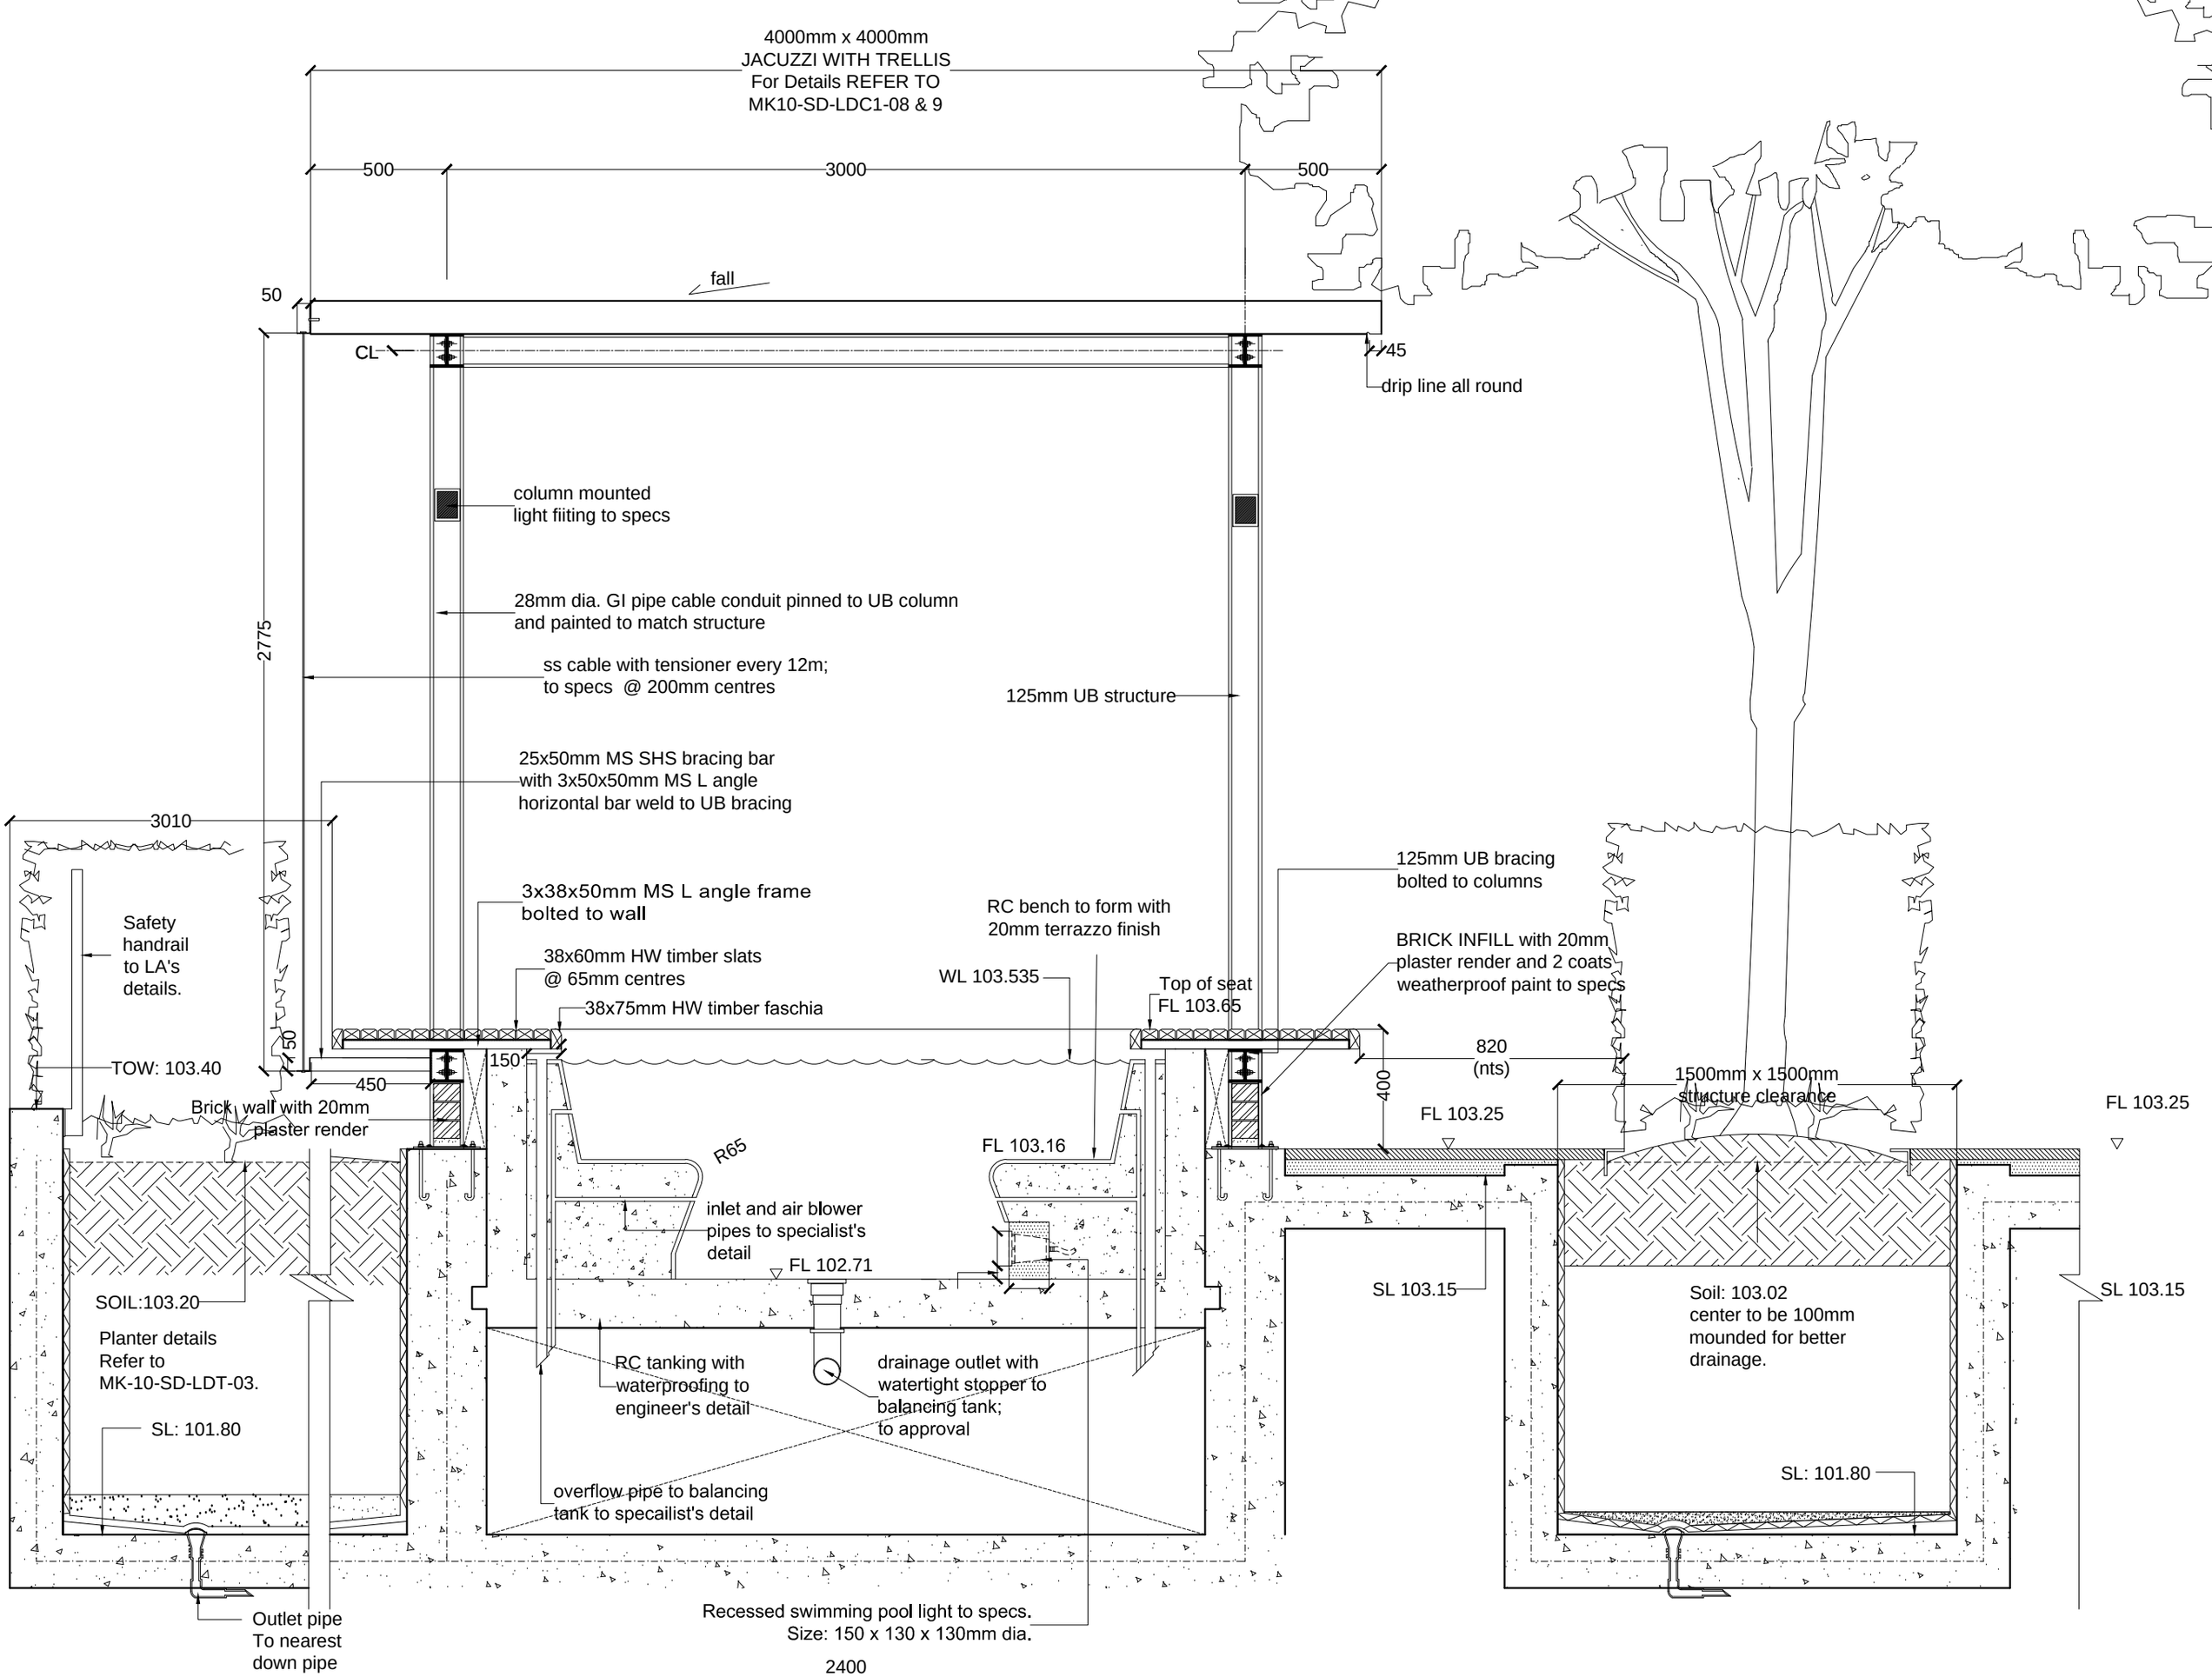

C1-16
LDC1-00

Section C1-16 - Jacuzzi & planter details

SCALE 1: 25